


IISI H4 BDT VATTENFILTER

- Nominell kapacitet 500 l / dygn
- Objektets typiska användning
  Bad-, tvätt-, diskvatten från diskmaskin eller handdisk i fritidsbostad
- Pumpat till fastigheten t.ex med sommarpump

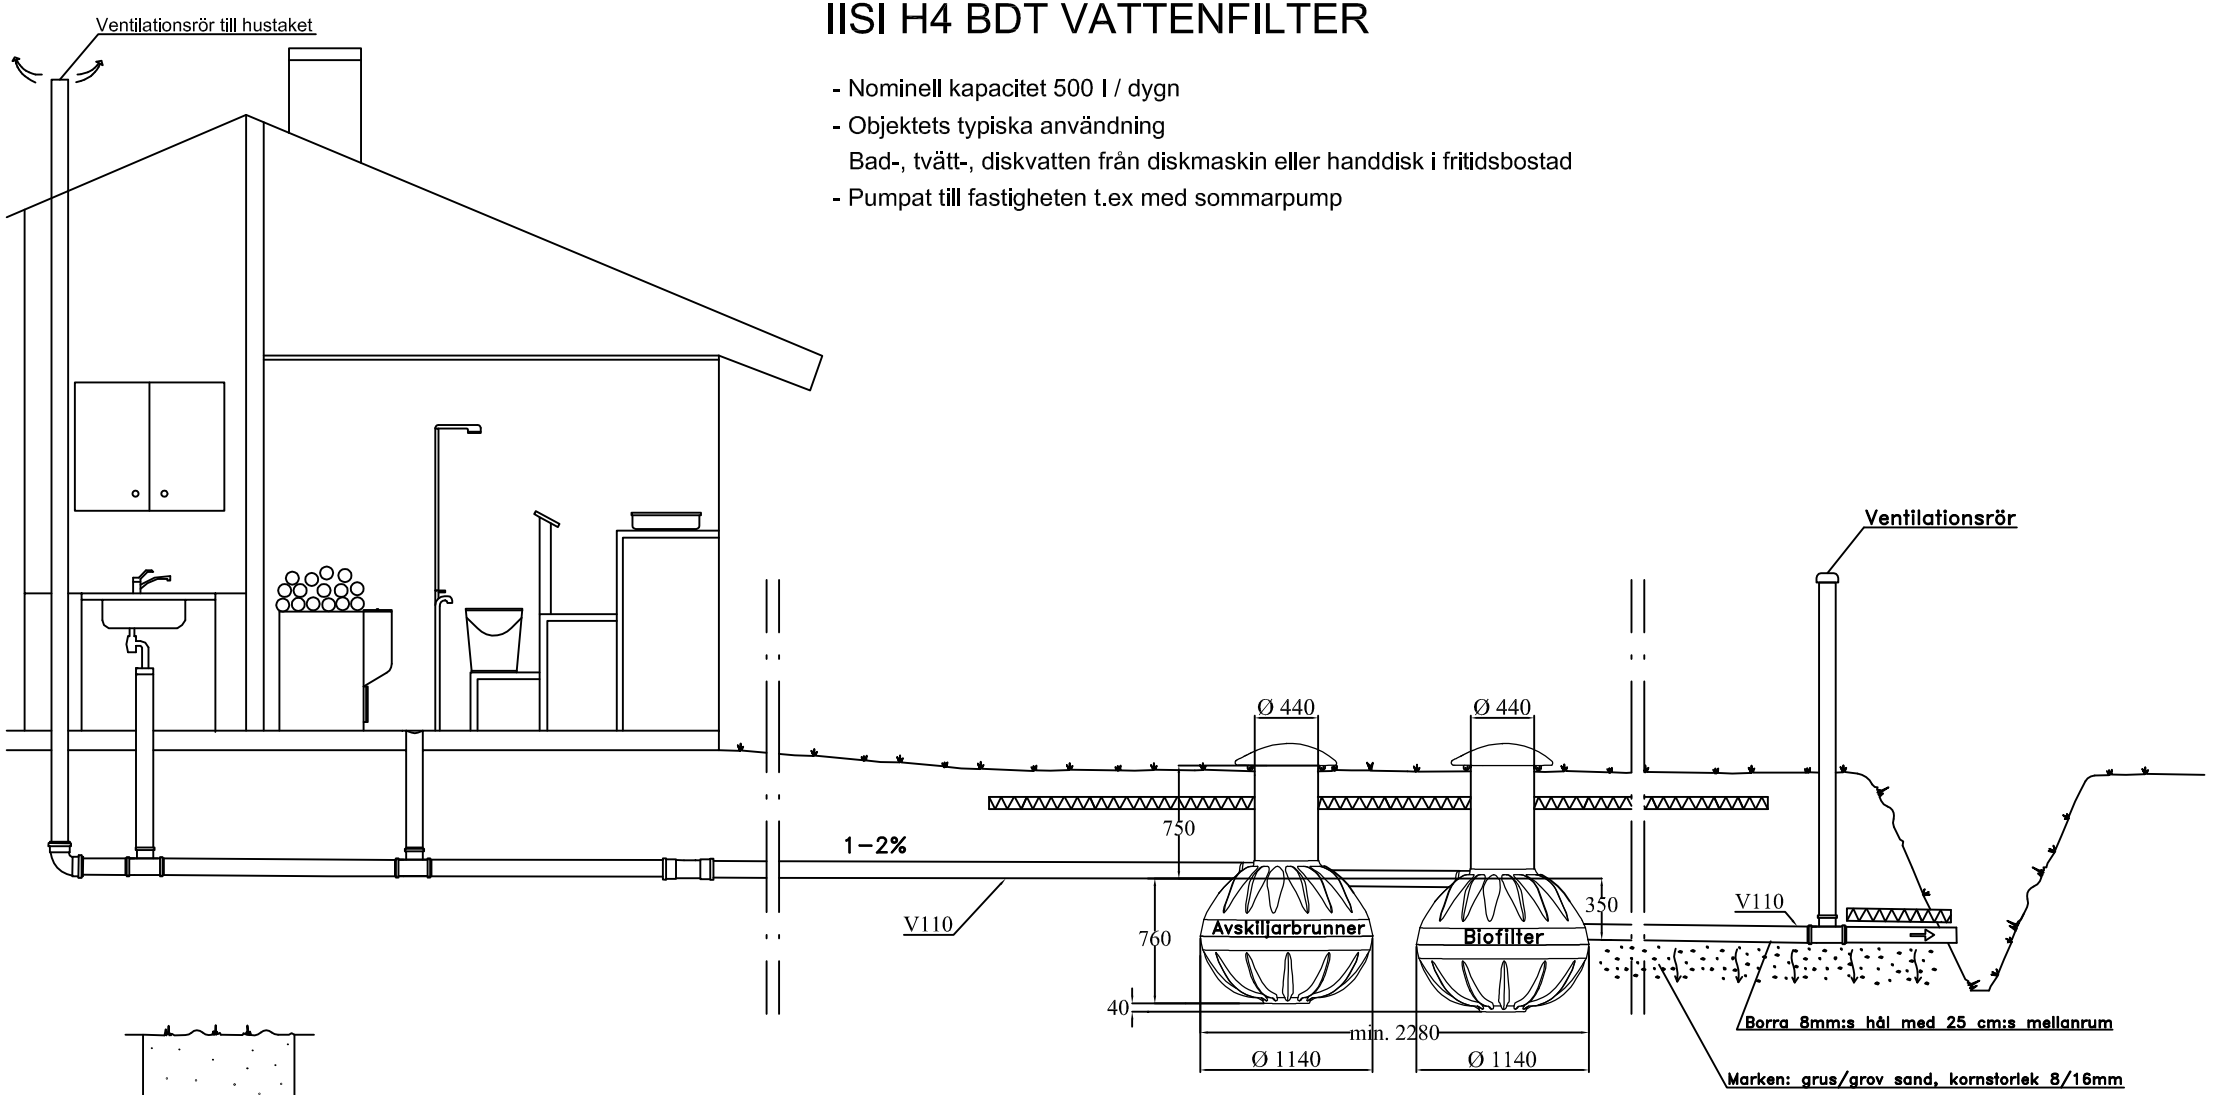

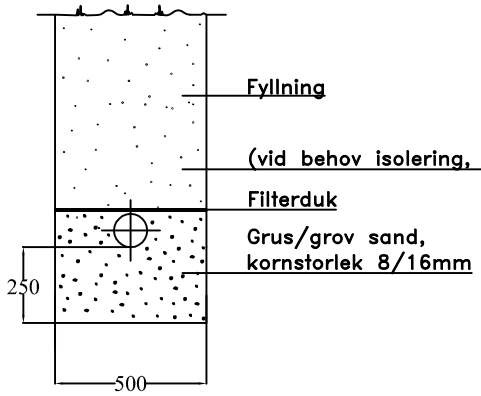

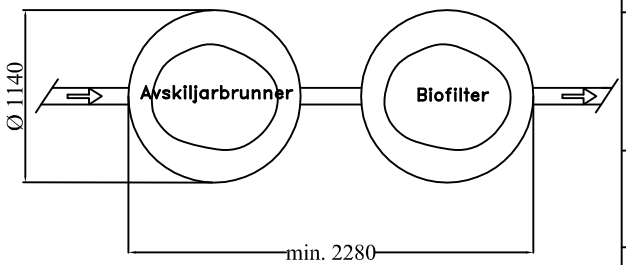

STADSDEL	KVARTER/GÅRD	TOMT/NUMMER	FÖR MYNDIGHETERNAS ARKIVERINGSMÄRKNINGAR
SKAPANDE ÅTGÄRD			RITNINGSTYP: VVS–RITNING; ORDNINGS NR
BYGGOBJEKTETS NAMN OCH ADRESS			RITNINGENS INNEHÅLL: SNITTRITNING; SKALA: 1:30
			IISI H4 BDT–VATTENFILTER
AVALON NORDIC	DESIGNER / LÄDA / INSPEKTÖR		
ARBETSRITNING		VVS	ARBETS NR / RITNINGENS NR / ÄNDRING